


Схема №1а

Організація дорожнього руху при проведенні дорожньо-ремонтних робіт (фрезерування, ремонт люків, влаштування бордюру, асфальтування) по просп. Чорновола від вул. Під Дубом до вул. Хімічна включно у м. Львів

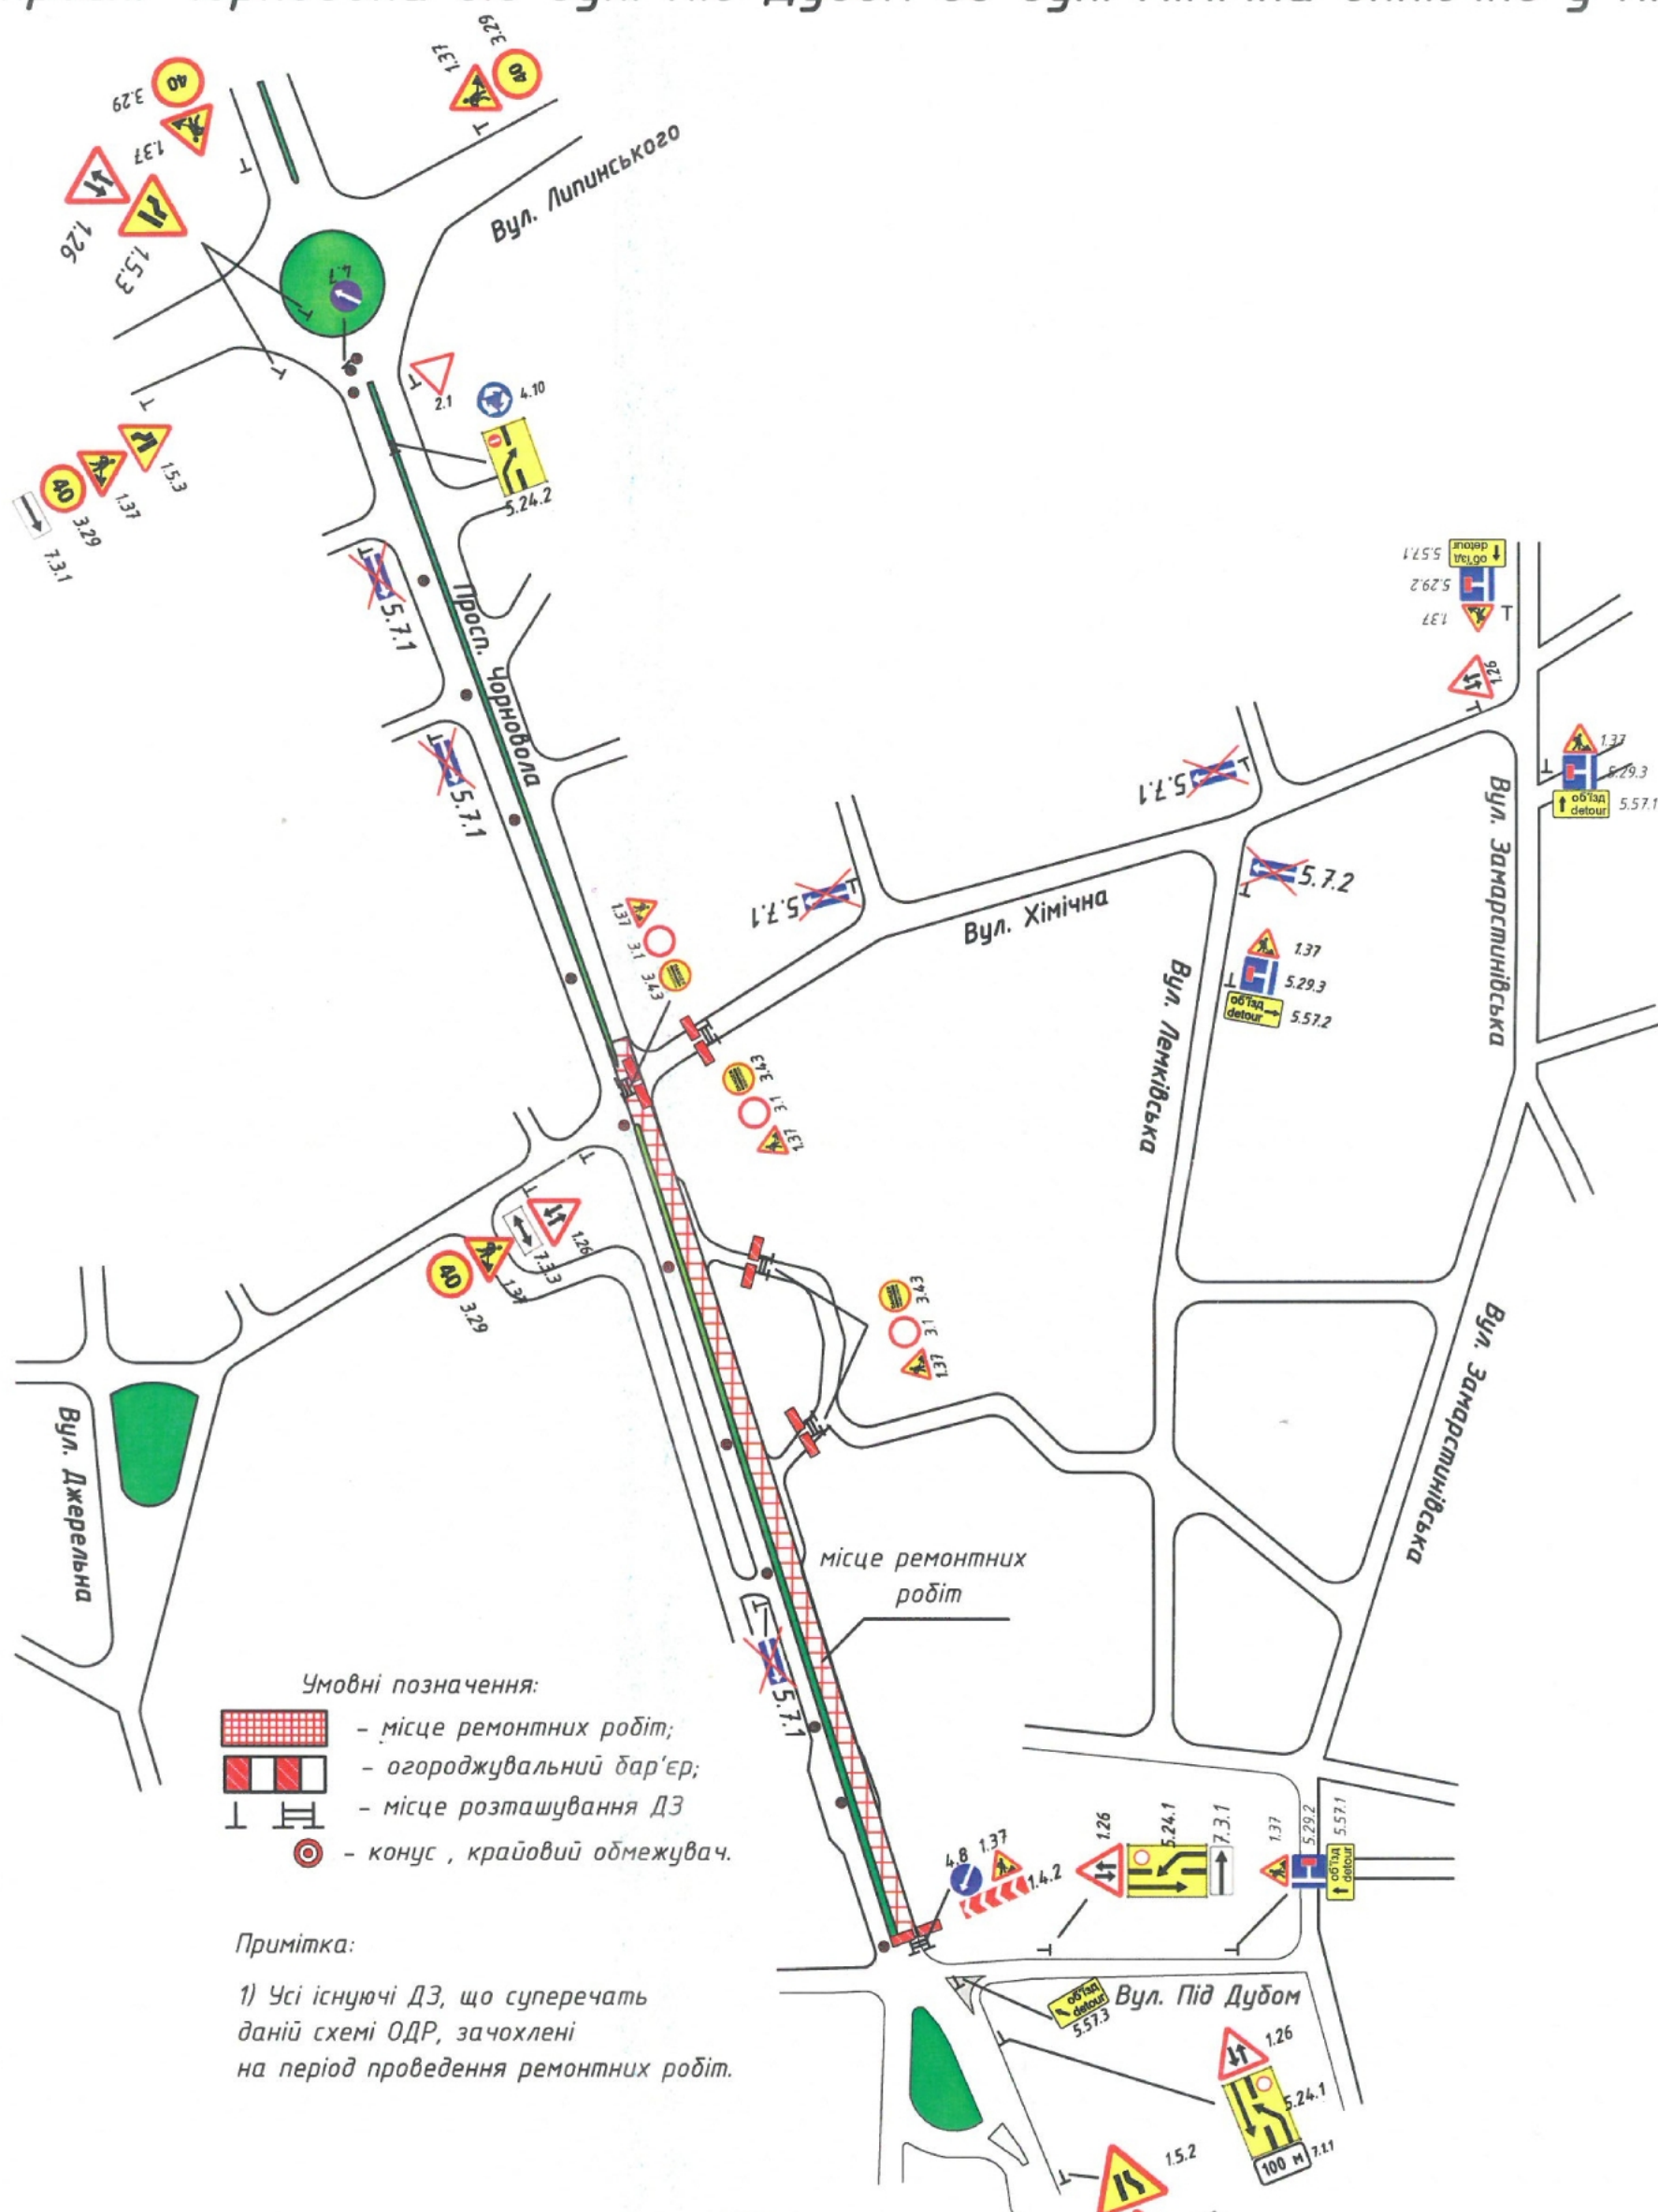

ПОГОДЖЕНО ЛИСТОМ ВІД 28.04.23 № 7571/41/12/02-2023
УПРАВЛІННЯ ПАТРУЛЬНОГО ПОЛІЦІА
У ЛЬВІВСЬКІЙ ОБЛАСТІ
ДЕПАРТАМЕНТ ПАТРУЛЬНОЇ ПОЛІЦІА
Львів

Старший інспектор з організації безпеки дорожнього руху
УПП у Львівській області ДПП

Роман Марич

Керівник проекту
ОНПР
КОНСТРУКЦІОН
ІНТЕРНІОНЛ
Ідентифікаційний код 32851616
№ 2
2023 р.

Розробив:

24 " 04 " 2023 р.